



**ROMÂNIA
JUDEȚUL IAȘI
CONSILIUL JUDEȚEAN IAȘI**



Nr. 46419 /657/U din 23.12.2025



Nr: 46419
An: 2025
Cod: 19506

CERTIFICAT DE URBANISM

Nr. 318 din 23.12.2025

În scopul : LOT 4 - POD NOU PESTE PRUT, RĂDUCĂNENI (RO) - BĂRBOIENI (MD) - condiționat de elaborare și aprobare PUZ

Ca urmare a cererii adresate de **C.N.A.I.R. S.A., repr. de SC LIKE CONSULTING SRL, prin dl. Pănuță Marius Adrian** cu sediul în județul BUCUREȘTI, satul , , sectorul 1, cod poștal -, bulevardul Dinicu Golescu, nr. 38, bl. -, sc. -, et. -, ap. -, telefon/fax 0740573893 (proiectant Florea Mihaela), email office@andnet.ro; marius@likeconsulting.ro, înregistrată la nr. 46419 /657/U din 18.11.2025, pentru imobilul - teren si/sau construcții - situat în județul Iași, comuna COSTULENI, PRISACANI, satul COSTULENI și extravilan sector -, cod poștal -, str. DN 28, DJ 249D, nr. -, bl. -, sc. -, et. -, ap. - sau identificat prin ³⁾ Planuri de amplasament / încadrare în zonă CONTRACT NR. 92/18025/din 24.02.2025 . În temeiul reglementărilor Documentației de urbanism nr. 26/2019; 5 /2015 faza PUG, aprobată prin Hotărârea Consiliului Local COSTULENI; PRISACANI nr. 12/24.02.2022; 109/16.12.2016.

În conformitate cu prevederile Legii nr. 50 / 1991, privind autorizarea executării lucrărilor de construcții, republicată, cu modificările și completările ulterioare,

SE CERTIFICĂ:

1. REGIMUL JURIDIC:

Suprafața terenului afectat de lucrări este apreciat la cca. 480.100mp. Sunt traversate UAT-urile com.Costuleni, Prisacani, extravilan și parțial intravilan sat Costuleni, domeniu public al Statului Român/Județului Iași/de interes local al UAT-urilor/proprietate privată persoane fizice/juridice. Culoarul de frontieră și fâșia de protecție a frontierei de stat fac parte din domeniul public al statului și se administrează de către Ministerul Administrației și Internelor, prin Poliția de Frontieră Română. Traseul traversează zone cu exces de umiditate/risc de inundabilitate, trece în zona ariei protejate Rezervația acvatică râul Prut, intersectează zonele de protecție instituite față de căile de comunicații (DN 28, DJ 249D și drumuri de interes local), cursuri de apă (râu Prut, Jijia) și dig de protecție a râului Jijia, rețelele tehnico-edilitare, lucrări de îmbunătățiri funciare (canale de desecare ANIF). Nu se află în zone de protecție instituite față de monumente istorice. Ocuparea proprietăților afectate (inclusiv drumuri colectoare, dacă este cazul) se va face conform dispozițiilor Legii nr. 255/2010 privind exproprierea pentru cauză de utilitate publică.

2. REGIMUL ECONOMIC:

Folosința actuală: căi de comunicație rutieră, ape, diverse categorii - teren neconstruit. Categoria de folosință propusă: căi de comunicații, lucrări de artă, construcții speciale. Destinația stabilită prin documentațiile de urbanism: conform PUG com Costuleni, intersecția cu DN 28 respectiv km 0+000 al investiției, este zona situată în intravilan: UTR căi de comunicații și UTR 8, zona agroindustrială și de servicii. Traseul din extravilan nu este reglementat urbanistic dar sunt admise investițiile de interes public. Zona de impozitare: nu avem informații.

1) Numele și prenumele solicitantului

2) Adresa solicitantului

3) Date de identificare a imobilului — teren și/sau construcții — conform Cererii pentru emiterea Certificatului de urbanism

3. REGIMUL TEHNIC:

Utilități: en. electrică (LEA 20kV, DELGAZ GRID), apă/canalizare (APAVITAL), telefonie/fibră optică (Orange România, Vodafone). Se propune realizarea unui sector rutier transfrontalier în zona Răducăneni (RO) - Bărboieni (MD), compus dintr-un pod rutier nou, drum de legătură la infrastructura existentă și punct control frontieră. Traseul are o lungime totală de 8.14 km din care 6,70 km se desfășoară pe teritoriul României, jud. Iași: începe la km 0+000 în DN 28, sat Costuleni (la apr. Km 102+220 între Costuleni și Răducăneni), se continuă spre nord - est, traversează râul Jijia (km 1+500) cu un pod de cca. 30m, apoi se continuă spre est, până la râul Prut (km 6+690), care este traversat cu un pod cu lungimea cca. 240 m, și se termină la km 6+813. Drumul propus este drum național secundar, de clasă tehnică III, cu platforma drumului de cca. 10m. Având în vedere tipul investiției și reglementările urbanistice existente (PUG-uri aprobate), prevederile Legii nr. 350/2001 R art. 47 alin. (2) - planul urbanistic zonal cuprinde reglementări asupra zonei referitoare la a) organizarea rețelei stradale, c) modul de utilizare a terenurilor, d) dezvoltarea infrastructurii edilitare; e) statutul juridic și circulația terenurilor, alin (3) lit. f) - elaborarea Planului urbanistic zonal este obligatorie în cazul infrastructurii de transport - și OUG nr. 49/2017, art. IV, alin (1), autorizarea investiției se poate realiza **după elaborarea și aprobarea prealabilă a unei documentații de urbanism de tip PUZ**. Conform Legii nr. 350/2001 art. 32, alin. (1), lit. c) anterior elaborării PUZ este necesară obținerea **avizului de oportunitate**, în baza unei solicitări scrise și a unei documentații întocmite cf. art. 32, alin. (3). Elaborarea PUZ se va face numai cu condiția obținerii avizului de oportunitate și cu respectarea condițiilor impuse prin acesta și a conținutului-cadru prevăzut de Ghidul GM-010-2000 aprobat prin Ordinul MLPAT 176/N/2000. POT, CUT, circulații, funcțiuni, aliniament stradal, aliniere/retrageri clădiri, regim de înălțime, indicatori urbanistici: cf. PUZ. PUZ-ul se va aviza și aproba conf. Legii nr. 350/2001R: se va avea în vedere Ordinul MDRT nr. 2701/2010. **Avize și studii necesare aprobării PUZ:** DSP, APM, PSI, PC, DELGAZ GRID, APAVITAL, Orange România, Vodafone, DRDP Iași, DJADP Iași, ABA Prut Bârlad, Direcția Județeană pentru Cultură Iași, MAPn - Statul Major General, Ministerul de Interne, SRI, STS, Poliția de frontieră, ANIF SA, aviz privind clasa de calitate a terenului (MADR), IPJ Iași- Biroul rutier, Studiu de inundabilitate, Studiu geotehnic/de stabilitate, după caz, (Af/Ag), Plan de situație topografic vizat OCPI Iași, Raportul consultării populației, aviz de oportunitate, taxa RUR. Documentația tehnică (**SF/DTAC/DOE**) se va întocmi doar după aprobarea PUZ-ului de către CL Costuleni/Prisacani și se va elabora cu respectarea normativelor specifice, a condițiilor rezultate în urma avizelor, acordurilor, autorizațiilor și studiilor solicitate, precum și a legislației în vigoare: Legea nr.50/1991R, Ordinul MDRL nr.839/2009R, Legea nr.10/1995 R, OUG nr.105/2001, Legea nr.18/1991R, HGR nr.525/1996R, HG nr.62/1996 R, OG nr.43/1997 R, HG nr.907/2016 R, Legea nr.255/2010R, Legea nr.422/2001R, Legea nr.107/2006 R, Ordin 34/N/1995, Legea nr.448/2006R, OUG nr. 49/2017, OUG nr.171/2022, art. 43^o, HG nr.571/2016, OUG 49/2017 ș.a., și va fi verificată corespunzător. Pentru întreg traseul se vor întocmi planuri topografice vizate de OCPI, cu identificarea proprietarilor de teren afectați (inclusiv drumuri colectoare, după caz), pe care se vor configura lucrările propuse, cu dimensiuni, alinamente, gabarite, caracteristici, vecinătăți, accesuri, podețe, intersecții, pasaje, lucrări auxiliare, instalații, etc., studii geotehnice/de stabilitate cu verificări, studii de inundabilitate, expertize tehnice - după caz. În zonele cu risc de inundabilitate, lucrările vor fi însoțite de măsuri conexe pentru reducerea/eliminarea riscului. Se vor asigura utilitățile necesare funcțiunii. Se va identifica amplasamentul pentru organizarea de santier și se vor anexa acte ce conferă solicitantului dreptul de a executa lucrările propuse. Investiția propusă se va corela cu investițiile publice în infrastructura de transport sau tehnico-edilitară aflate în execuție (apă și canalizare Costuleni) sau în garanție (DJ 249D), fără a le afecta. În funcție de situația concretă prezentată spre autorizare, emitentul autorizației poate solicita avize suplimentare. Pentru întocmirea prezentului act, s-au emis avizele favorabile ale primarilor cu nr.10148/20.11.2025 (Prisacani) și nr. 6330/25.11.2025 (Costuleni).

Prezentul certificat de urbanism **poate fi utilizat, în scopul declarat ⁴⁾ pentru:**

LOT 4 - POD NOU PESTE PRUT, RĂDUCĂNENI (RO) - BĂRBOIENI (MD) - condiționat de elaborare și aprobare PUZ

***4) Scopul emiterii certificatului de urbanism conform precizării solicitantului, formulată în cerere.**

Certificatul de urbanism nu ține loc de autorizație de construire/desființare și nu conferă dreptul de a executa lucrări de construcții

4. OBLIGAȚII ALE TITULARULUI CERTIFICATULUI DE URBANISM:

În scopul elaborării documentației pentru autorizarea executării lucrărilor de construcții - de construire/de desființare - solicitantul se va adresa autorității competente pentru protecția mediului:

AGENȚIA PENTRU PROTECȚIA MEDIULUI IAȘI, str. Calea Chișinăului nr. 43, municipiul Iași, Județul Iași

În aplicarea Directivei Consiliului 85/337/CEE (Directiva EIA) privind evaluarea efectelor anumitor proiecte publice și private asupra mediului, modificată prin Directiva Consiliului 97/11/CE și prin Directiva Consiliului și Parlamentului European 2003/35/CE privind participarea publicului la elaborarea anumitor planuri și programe în legătură cu mediul și modificarea, cu privire la participarea publicului și accesul la justiție, a Directivei 85/337/CEE și a Directivei 96/61/CE, prin certificatul de urbanism se comunică solicitantului obligația de a contacta autoritatea teritorială de mediu pentru ca aceasta să analizeze și să decidă, după caz, încadrarea/neîncadrarea proiectului investiției publice/private în lista proiectelor supuse evaluării impactului asupra mediului.

În aplicarea prevederilor Directivei Consiliului 85/337/CEE, procedura de emiteră a acordului de mediu se desfășoară după emiterea certificatului de urbanism, anterior depunerii documentației pentru autorizarea executării lucrărilor de construcții la autoritatea administrației publice competente.

În vederea satisfacerii cerințelor cu privire la procedura de emiteră a acordului de mediu, autoritatea competentă pentru protecția mediului stabilește mecanismul asigurării consultării publice, centralizării opțiunilor publicului și formulării unui punct de vedere oficial cu privire la realizarea investiției în acord cu rezultatele consultării publice.

În aceste condiții:

După primirea prezentului certificat de urbanism, titularul are obligația de a se prezenta la autoritatea competentă pentru protecția mediului în vederea evaluării inițiale a investiției și stabilirii demarării procedurii de evaluare a impactului asupra mediului și/sau a procedurii de evaluare adecvată.

În urma evaluării inițiale a notificării privind intenția de realizare a proiectului se va emite punctul de vedere al autorității competente pentru protecția mediului

În situația în care autoritatea competentă pentru protecția mediului stabilește efectuarea evaluării impactului asupra mediului și/sau a evaluării adecvate, solicitantul are obligația de a notifica acest fapt autorității administrației publice competente cu privire la menținerea cererii pentru autorizarea executării lucrărilor de construcții

În situația în care, după emiterea certificatului de urbanism ori pe parcursul derulării procedurii de evaluare a impactului asupra mediului, solicitantul renunță la intenția de realizare a

a) certificatul de urbanism (copie)

☒ acte privind regimul juridic al terenului ocupat, conform Legii nr.255/2010 R:

[x] D.T.A.C.

[] D.T.A.D.

[x] D.T.O.E.

d.1) Avize și acorduri privind utilitățile urbane și infrastructura (copie):

[x] alimentare cu apă

APAVITAL SA

[x] telefonizare Orange

România. Vodafone

[] salubritate

[] gaze naturale

[x] canalizare APAVITAL SA

[x] alimentare cu energie

electrică DELGAZ GRID SA

[] alimentare cu energie

termică

Alte avize/acorduri

[x] DJADP lasi:

[x] ABA Prut-Bârlad:

[x] DRDP lasi:

[] transport urban

d.2) Avize și acorduri privind:

[] securitatea la incendiu

[] protecție civilă

[x] sănătatea populației

[x] PUZ+RLU în format electronic, HCL-uri aprobare PUZ;[x] Aviz CTE - CNAIR; Directia Județeană pentru Cultură Iași; MAp-Statul Major General; Ministerul de Interne; SRI; STS; Poliția de Frontieră; Aviz IPJ Iasi - Biroul Rutier; ANIF SA;[x] PSI, Protecție civilă, după caz (punct control frontieră)

d.4) Studii de specialitate (1 exemplar original):

[x] Raport de audit de siguranță rutieră, conform Legii nr. 50/1991 R, art. 7, alin. (24) și Legea nr. 265/2008; Studii geotehnice și de stabilitate versant (Ag); Studiu de inundabilitate;

[x] Expertize tehnice (drumuri, lucrări de artă intersectate), după caz:

[x] Ridicari topografice vizate de OCPI Iasi pentru traseul lucrărilor:

[x] Referate verificare, conform categoriei de importanță a construcțiilor.

[x] e) punctul de vedere/actul administrativ al autorității competente pentru protecția mediului (copie) :

f) Dovada inregistrarii proiectului la Ordinul Arhitectilor din Romania (1 exemplar original).

g) Documentele de plată ale următoarelor taxe (copie)

Prezentul certificat de urbanism are valabilitate de 24 luni de la data emiterii.

PRESEDINTELE CONSILIULUI JUDETEAN

IASI,

Costel ALEXE

ÎNTOCMIT

Pompilia ILIESCU

SECRETAR GENERAL AL JUDETULUI.

Lăcrămioara VERNICĂ-DĂSCĂLESCU

ARHITECT ȘEF,
Ana-Maria TÂRZIU

Achitat taxa de lei, conform scutit nr. din

Prezentul certificat de urbanism a fost transmis solicitantului direct la data de

22.12.2025

În conformitate cu prevederile Legii nr. 50/1991 privind autorizarea executării lucrărilor de construcții, republicată, cu modificările și completările ulterioare

**SE PRELUNGEȘTE VALABILITATEA
CERTIFICATULUI DE URBANISM**

de la data de până la data de

După această dată, o nouă prelungire a valabilității nu este posibilă, solicitantul urmând să obțină, în condițiile legii, un alt certificat de urbanism.

PRESEDINTELE CONSILIULUI JUDEȚEAN
IAȘI,
.....

SECRETAR GENERAL AL JUDEȚULUI,
.....

ÎNTOCMIT,
.....

ARHITECT ȘEF,
.....

Data prelungirii valabilității

Achitat taxa de lei, conform chitanței nr. din

Transmis solicitantului la data de direct / prin poștă.

*) Se completează, după caz:

- Consiliul județean;
- Primăria Municipiului București;
- Primăria Sectorului al Municipiului București;
- Primăria Municipiului
- Primăria Orașului
- Primăria Comunei

**) Scopul emiterii certificatului de urbanism conform precizării solicitantului, formulată în cerere

***) Se completează, după caz:

- președintele Consiliului județean
- primarul general al municipiului București
- primarul sectorului al municipiului București
- primar.

****) Se va semna, după caz, de către arhitectul-șef sau "pentru arhitectul șef" de către persoana cu responsabilitate în domeniul amenajării teritoriului și urbanismului precizându-se funcția și titlul profesional

Aviz primar

1416/25.11.2025
in Gescu

	ROMANIA JUDETUL IASI COMUNA COSTULENI Loc. Costuleni, Com. Costuleni, jud. Iasi Telefon: 0232-291600, fax: 0232-291600 e-mail: registratura@comunacostuleni.ro	
---	--	---

F.3

Nr. 6330/ din 25.11.2025

Către,
PREȘEDINTELE CONSILIULUI JUDEȚEAN IAȘI, *)

Urmare adresei dvs. nr. 46419/657/U din data de 18.11.2025 inaintata de catre CONSILIUL JUDETEAN IAȘI- Direcția Arhitect-sef, la solicitarea C.N.A.I.R., S.A. PRIN SC LIKE CONSULTING SRL, cu sediul in mun. Bucuresti, Bdul Dinicu Golescu, nr. 38, pentru emiterea certificatului de urbanism si a autorizatiei de construire in scopul „SERVICII DE PROIECTARE FAZA STUDIU DE FEZABILITATE PENTRU LOT NR. 4 - POD NOU PESTE PRUT RADUCANENI(RO)-BARBOIENI (MD)”

În urma analizării documentației transmise și a verificării datelor existente, se emite următorul

AVIZ *5) FAVORABIL CU CONDITIONARI

Zona studiata afecteaza retelele de transport si utilitati (telecomunicatii, alimentare cu energie electrica, apa-canal, drumuri, etc.) după cum urmeaza:

1. Se intersecteaza cu DN 28, zona de sens giratoriu trece prin zona UTR 8-Unitati agroindustriale si servicii din intravilan Costuleni(pe dreapta in sensul de deplasare Iasi-Răducăneni);
2. Se afla in executie lucrari de investitii in infrastructura tehnico-edilitara: EXTINDEREA SISTEMULUI DE APA SI CANALIZARE IN JUDETUL IASI-AXA 3 COMARNA- COSTULENI-DOBROVAT-CIORTESTI-COZMESTI-proiect Apavital A.C. nr. 88/2023 (lucrari executate pe partea dreapta a sensului de mers Iasi- Raducaneni);
3. Exista retea Orange ingropata, in extravilan Costuleni(pe stanga in sensul de deplasare Iasi-Răducăneni);
4. Exista retea de înalta tensiune LEA 20KW, in extravilan Costuleni;
5. Se traverseaza zona de risc la inundatii, care necesita indiguiri;
6. Se traverseaza canale desecare ANIF;
7. Se traverseaza DIG-ul de protectie a râului Jijia;
8. Se traverseaza Râul Jijia;
9. Se traverseaza drumuri de exploatare agricola;
10. Se traverseaza proprietati private-terenuri agricole.
11. Nu sunt in executie/in garantie lucrari de investitii in infrastructura de transport sau alte retele edilitare în zona studiata;
12. Traseul nu se intersecteaza cu zone protejate /de protectie a unor monumente istorice sau situri arheologice;

Prezentul aviz este valabil și pentru emiterea autorizației de construire.

Anexam: - H.C.L.Costuleni nr. 10/2020 drept de acces Orange SA-copie;

- Plansa explicativa PUG.

Primar,
DODAN MIRICA



Secretar general,
ANCHIDIM LOREDANA-MANUELA

p.Arhitect-sef**) 
Inspector, **MOCANU ANETA**



1956/21.11.2025
ip / liescu

F 3

ROMÂNIA
Județul IASI
Primăria Comunei PRISACANI
Primar STANCIU GHIORGHE
Nr. 10148 din 20.11.2025

Către

CONSILIUL JUDETEAN IASI

Urmare adresei dvs. nr.46419/657/U din 18.11.2025 inregistrata la primaria comunei Prisacani cu nr. 10110/20.11.2025 pentru eliberarea certificatului de urbanism si a autorizatiei de construire, înaintată de CNAIR SA, reprezentata de SC LIKE CONSULTING SRL cu sediul în munnicipiul Bucuresti, strada Bulevardul Dinicu Golescu nr. 38, telefon/fax 0740573893, e-mail mihaela@likeconsulting.ro pentru imobilul - teren și/sau construcții -, situat în județul IASI, extravilan comuna PRISACANI, sectorul, cod poștal, str. nr., bl., sc., et., ap., sau identificat prin Plan de incadrare in zona intocmit de SC LIKE CONSULTING SRL

În scopul : SERVICII DE PROIECTARE FAZASTUDIUL DE FEZABILITATE PENTRU LOT 4-POD NOU PESTE PRUT RADUCANENI(RO)-BARBOIENI(MD)

În urma analizării documentației transmise și a verificării datelor existente, se emite următorul

AVIZ FAVORABIL

Regimul juridic:

Lucrarile proiectate se vor executa pe terenuri apartinand domeniului public si privat.

La autorizare se va face dovada apartenentei terenului afectat, acordul proprietarilor pentru executarea lucrarilor proiectate.

Regimul tehnic:

Traseul studiat se afla in extravilanul UAT Prisacani

Traseul studiat nu se afla in zona protejata sau de protectie a monumentelor istorice

Traseul studiat se afla in zona ariei protejate Rezervatia acvatica raul Prut

Traseul studiat se intersecteaza cu lucrari de imbunatatii funciare- canale de desecare

Traseul studiat intersecteaza drumul judetean DJ 249D-lucrare aflata in perioada de garantie

Traseul studiat intersecteaza drumuri de exploatare agricola-drumuri neamenajate cu sistem rutier

Utilitatile existente in zona sunt:

-retea de alimentare cu apa potabila-SC Apavita SA

-retea de canalizare- SC Apavita SA


-retele de telecomunicatii apartinand SC Orange Romania SA si SC Vodafone.

-retea electrica de medie tensiune apartinand SC Delgaz Grid SA

Dupa incheierea lucrarilor se vor executa lucrari de refacere a strazilor, trotuarelor, aleiilor si acostamentelor drumurilor sau a strazilor afectate prin aducerea terenului la starea initiala prin grija investitorului. Terenurile afectate vor fi refacute cel putin la starea initiala.

Prezentul aviz este valabil și pentru emiterea autorizației de construire.

PRIMAR,
STANCIU GHIORGHE

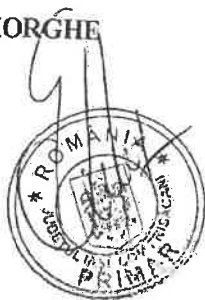

Secretar general al comunei,
CRISTIAN STEFAN MUSTEATA

Întocmit,
Responsabil urbanism -ing. GHERCA GABRIEL


- *1) Numele și prenumele solicitantului.
- *2) Adresa solicitantului.
- *3) Date de identificare a imobilului.
- *4) Scopul emiterii certificatului de urbanism conform precizării solicitantului formulate în cerere.
- *5) **Se vor preciza elementele privind regimul juridic, economic și tehnic ale imobilului - teren și/sau construcții**, rezultate din documentațiile de urbanism și de amenajare a teritoriului aprobate, precum și din hotărârile consiliului local.
- *) Se va înscrice "Președintele Consiliului Județean" sau "Primarul general al municipiului București", după caz.
- **) Se va semna de arhitectul-șef sau pentru arhitectul-șef de persoana cu responsabilitate în domeniul amenajării teritoriului și urbanismului, specificându-se funcția și titlul profesional, după caz.

Plan de incadrare in zona pe
Ortofotoplan
UAT Prisacani, Județul Iași


Scara 1 : 24 000

Format printabil : A4/portret

Necesar pentru obținerea Certificatului de Urbanism pentru proiectul:

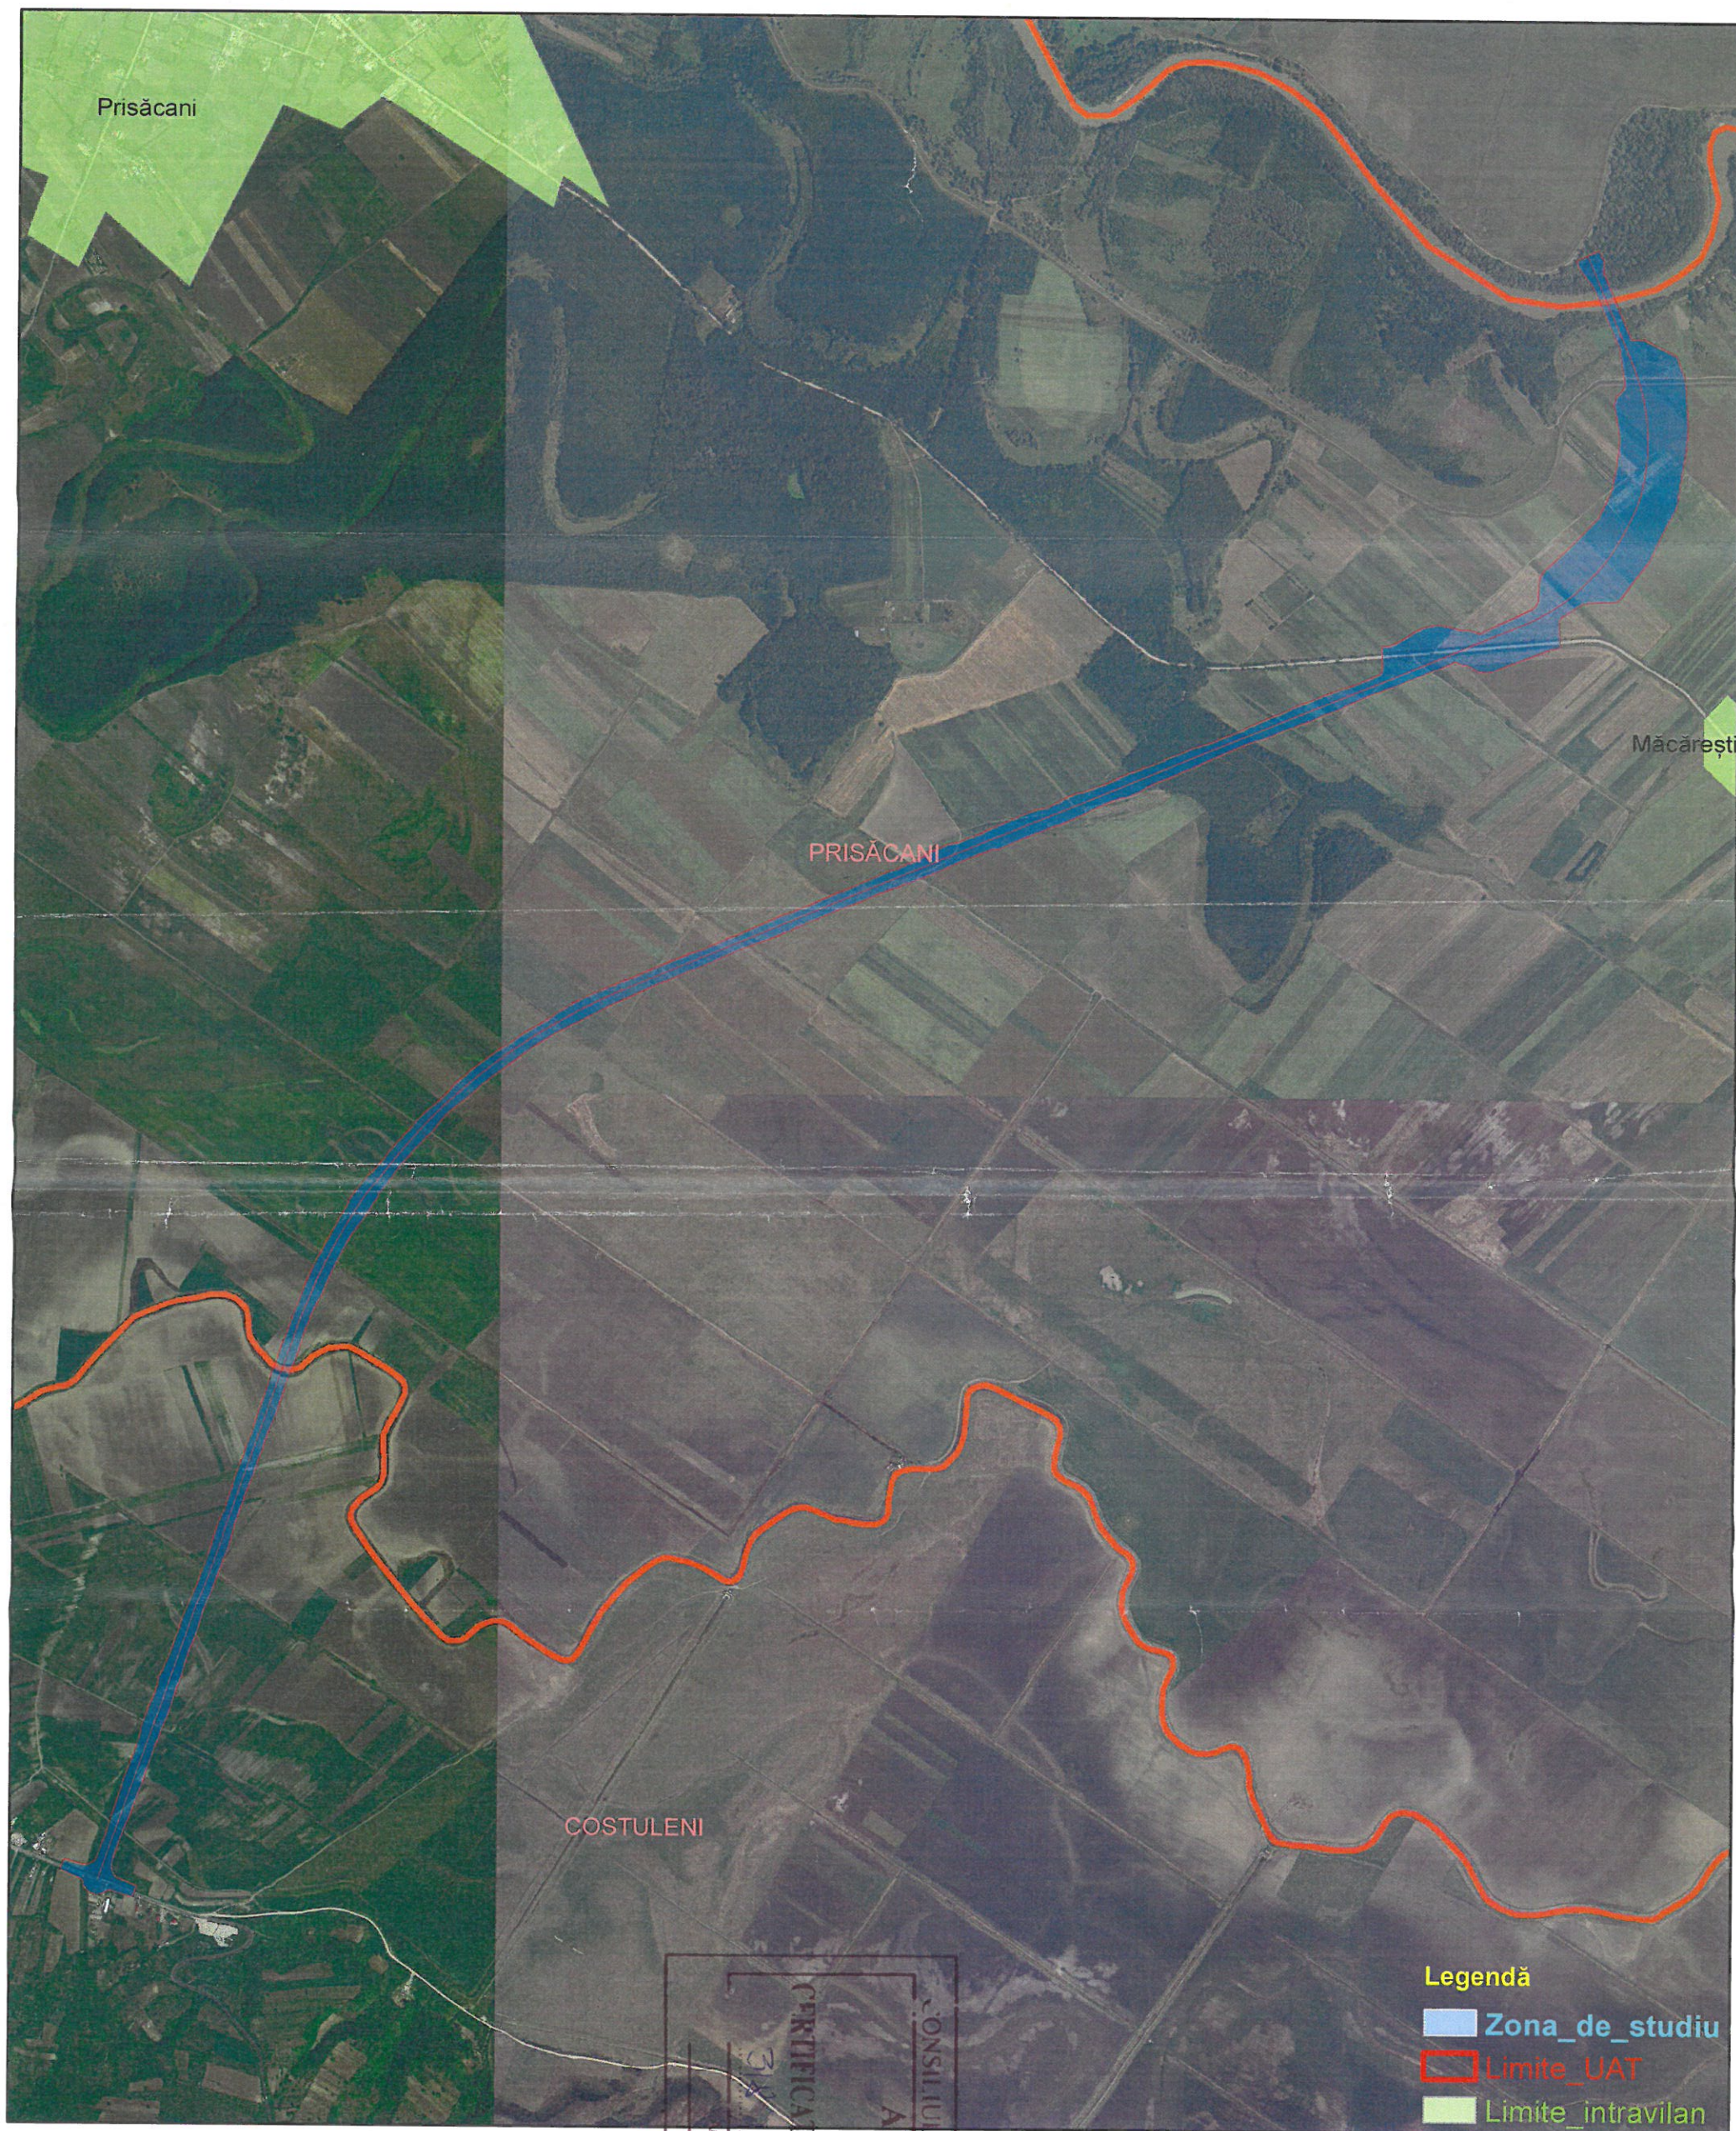

Informatii furnizare la cererea:
OCPI IASI
BCPI Raducaneni
Nr. cerere : 19260
Data: 13.11.2025
Data eliberarii : 14.11.2025

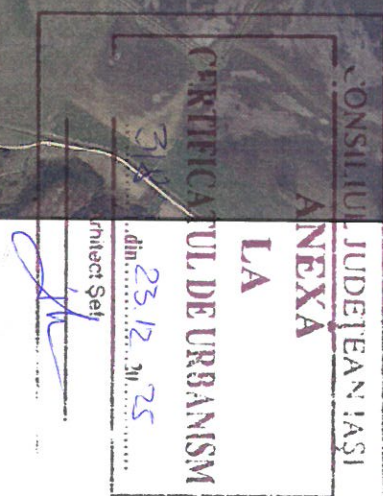


Marius
Dascalu

Digitally signed
by Marius
Dascalu

Intocmit:
Consilier cadastru
Marius DASCALU

Acest document este semnat electronic

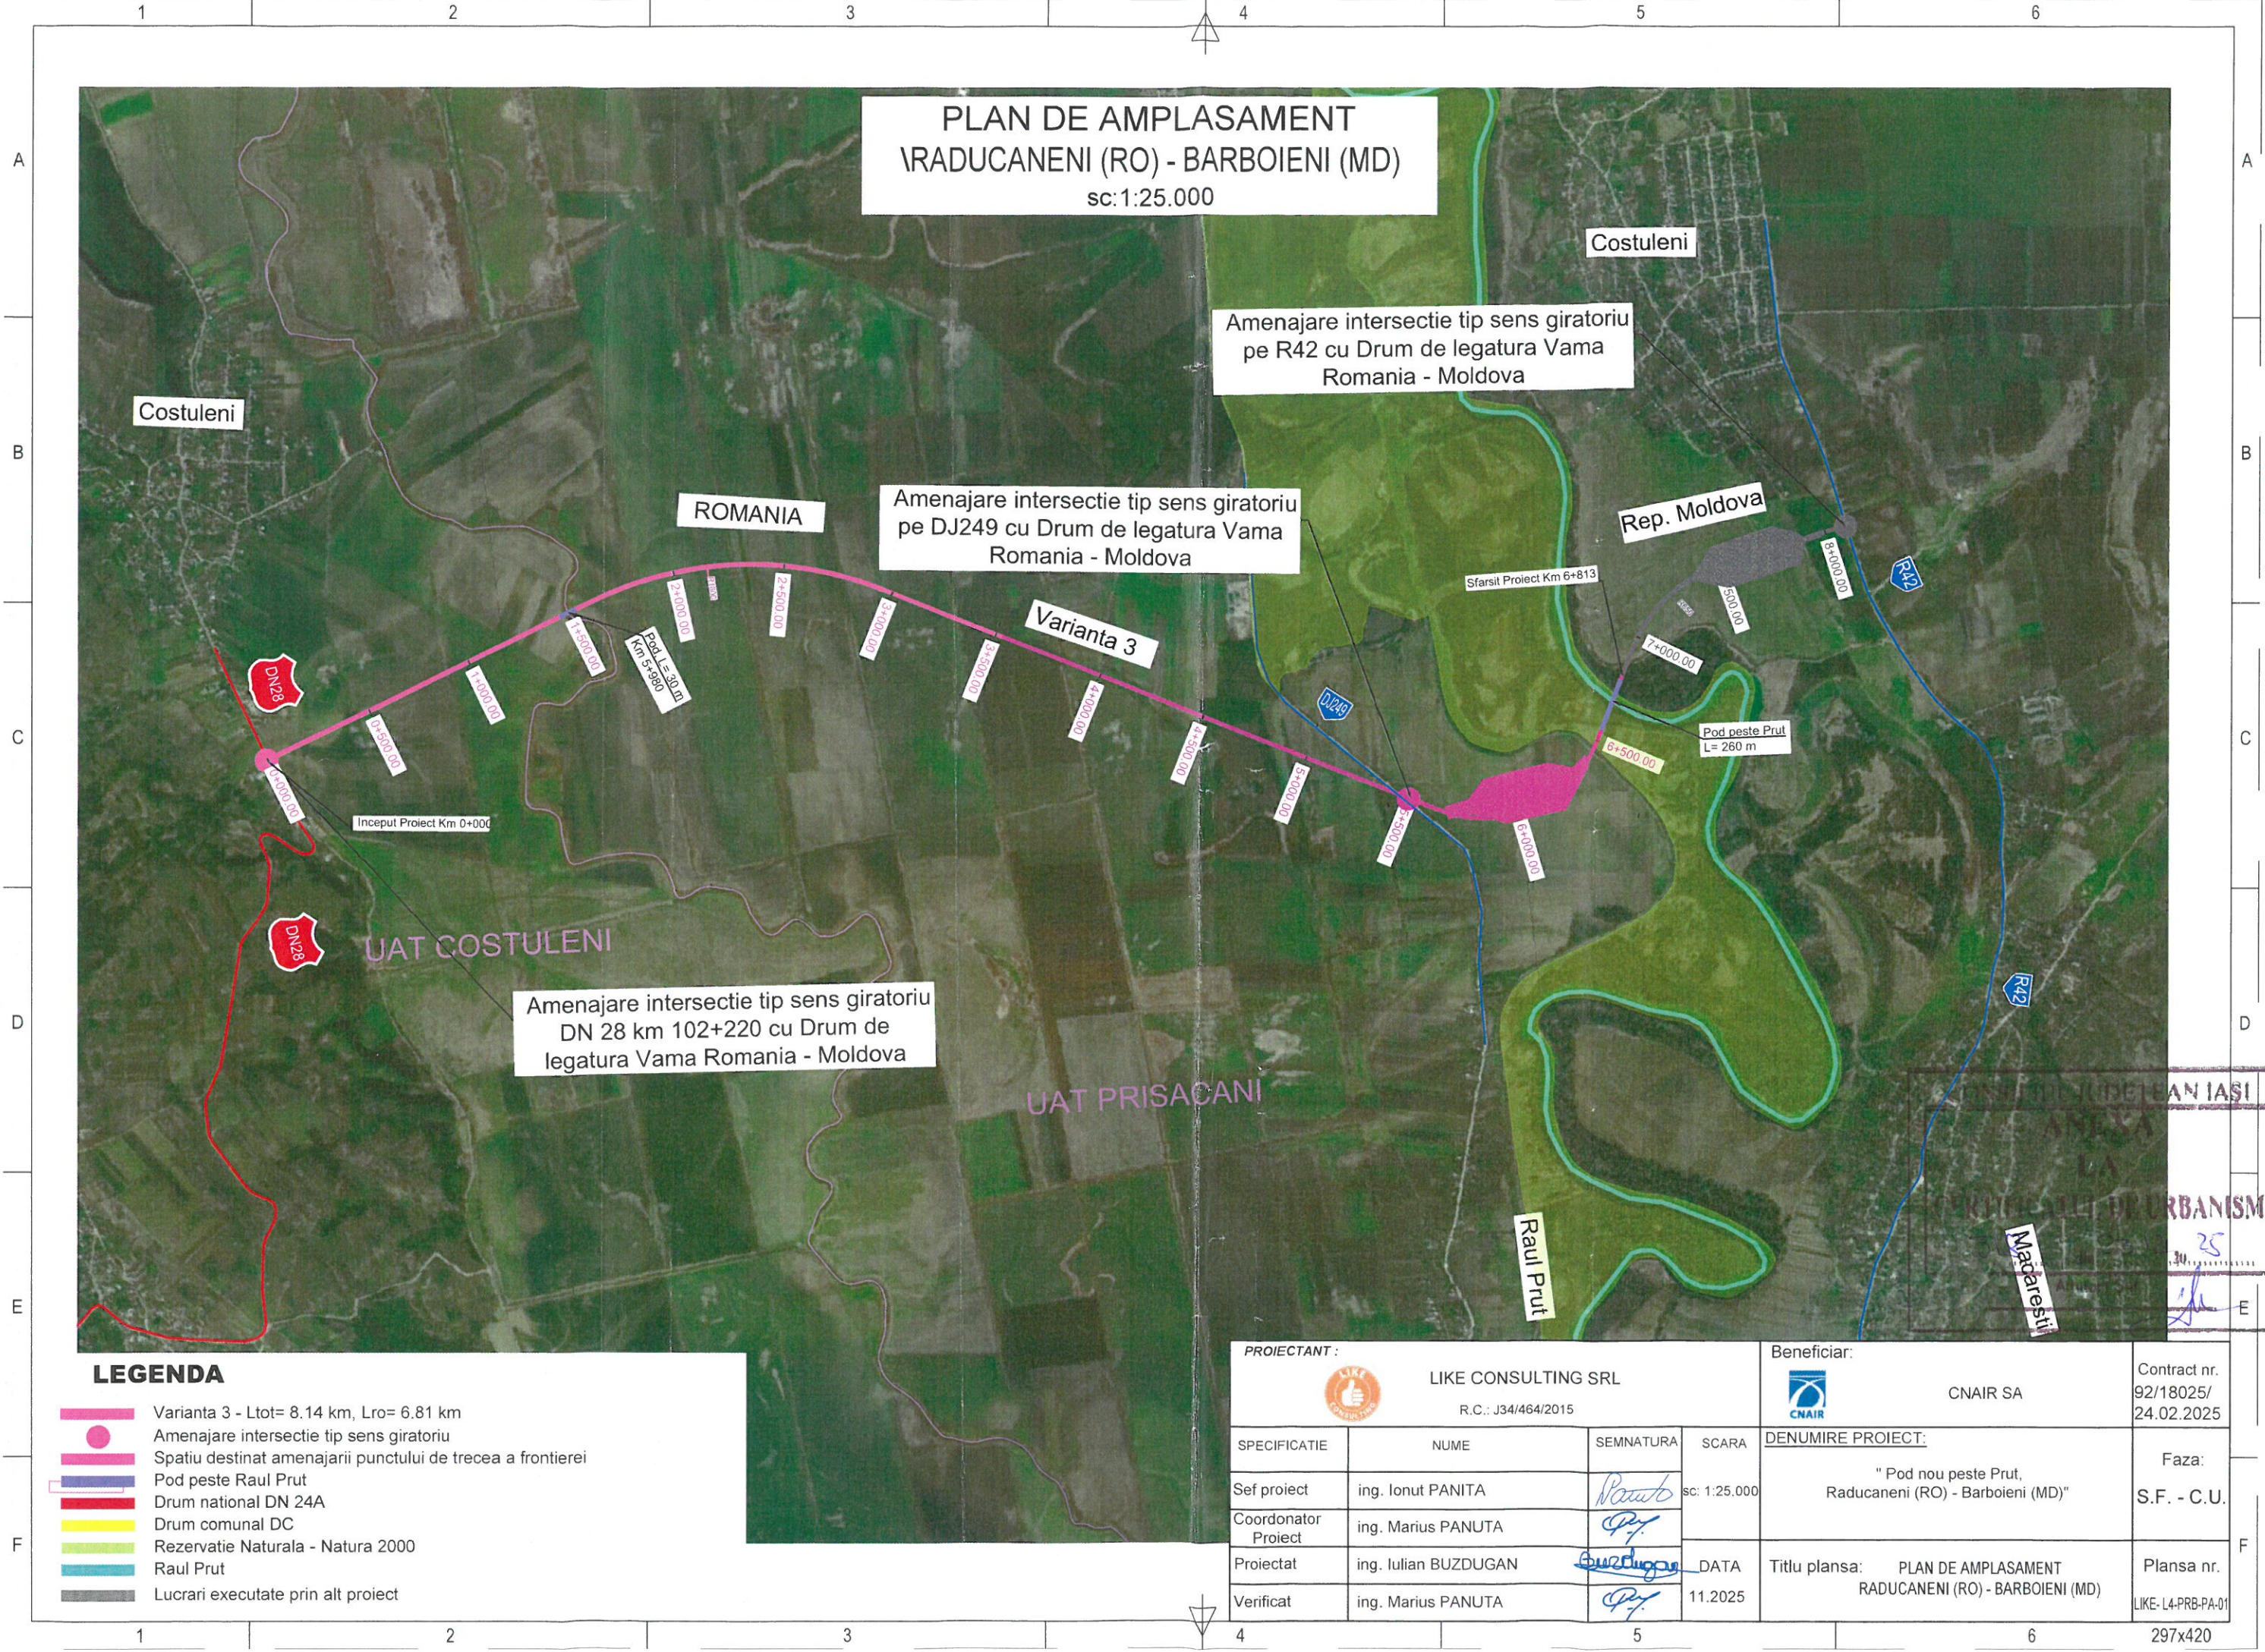

PLAN DE AMPLASAMENT
RADUCANENI (RO) - BARBOIENI (MD)
sc:1:25.000





Amenajare intersectie tip sens giratoriu
pe R42 cu Drum de legatura Vama
Romania - Moldova

Amenajare intersectie tip sens giratoriu
pe DJ249 cu Drum de legatura Vama
Romania - Moldova

Amenajare intersectie tip sens giratoriu
DN 28 km 102+220 cu Drum de
legatura Vama Romania - Moldova

LEGENDA

- Varianta 3 - Ltot= 8.14 km, Lro= 6.81 km
- Amenajare intersectie tip sens giratoriu
- Spatiu destinat amenajarii punctului de trecea a frontierei
- Pod peste Raul Prut
- Drum national DN 24A
- Drum comunal DC
- Rezervatie Naturala - Natura 2000
- Raul Prut
- Lucrari executate prin alt proiect

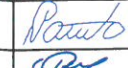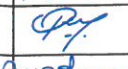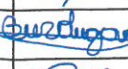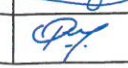PROIECTANT:  LIKE CONSULTING SRL R.C.: J34/464/2015				Beneficiar:  CNAIR SA		Contract nr. 92/18025/ 24.02.2025
SPECIFICATIE	NUME	SEMNATURA	SCARA	DENUMIRE PROIECT: " Pod nou peste Prut, Raducaneni (RO) - Barboieni (MD)"		Faza: S.F. - C.U.
Sef proiect	ing. Ionut PANITA		sc: 1:25.000			
Coordonator Proiect	ing. Marius PANUTA			Titlu plansa: PLAN DE AMPLASAMENT RADUCANENI (RO) - BARBOIENI (MD)		Plansa nr. LIKE- L4-PRB-PA-01
Proiectat	ing. Iulian BUZDUGAN		DATA 11.2025			
Verificat	ing. Marius PANUTA					



PLAN DE SITUATIE - VARIANTA 3
RADUCANENI (RO) - BARBOIENI (MD)
sc:1:2.000

CONSILIUL JUDEȚEAN IAȘI
ANEXA
LA
CERTIFICATUL DE URBANISM
318 din 23.12.25
Arhitect Șef,

ROMANIA

LEGENDA	
	Ax Proiectat
	Delimitare banda circulese
	Platforma drum
	Parapet direccional
	Spatiu verde
	Trotuar proiectat
	Taluz
	Santuri
	Natura 2000

PROIECTANT : LIKE CONSULTING SRL R.C.: J34/484/2015				Beneficiar: CNAIR SA		Contract nr. 92/18025/ 24.02.2025
SPECIFICATIE	NUME	SEMNTATURA	SCARA	DENUMIRE PROIECT:		Faza:
Șef proiect	Ing. Ionuț PANITA		1:2.000	"Pod nou peste Prut, Raducaneni (RO) - Barboieni (MD)"		S.F. - C.U.
Coordonator Proiect	Ing. Marius PANUTA					
Proiectat	Ing. Iulian BUZDUGAN		DATA	Titlu plansa: PLAN DE SITUATIE - VARIANTA 3		Plansa nr. UKEL4-FR8-PS-02
Verificat	Ing. Marius PANUTA		11.2025			

PLAN DE SITUATIE - VARIANTA 3
RADUCANENI (RO) - BARBOIENI (MD)
sc: 1:2.000

CONSILIUL JUDEȚEAN IAȘI

ANEXA

LA

CERTIFICATUL DE URBANISM

318 din 23.12.25

Arhitect Șef,

LEGENDA	
	Ax Proiectat
	Delimitare banda circulatie
	Platforma drum
	Parapet direccional
	Spațiu verde
	Trotuar proiectat
	Taluz
	Santun
	Notare 2000

PROIECTANT:				Beneficiar:		Contract nr.
LIKE CONSULTING SRL				CNAIR SA		92/18025/
R.C.: J34/484/2015						24.02.2025
SPECIFICATIE	NUME	SEMNTATURA	SCARA	DENUMIRE PROIECT:		Faza:
Sei proiect	ing. Iohut PANITA		1:2.000	" Pod nou peste Prut, Raducaneni (RO) - Barboieni (MD)"		S.F. - C.U.
Coordonator Proiect	ing. Marius PANUTA					
Proiectat	ing. Iulian BUZDUGAN					
Verificat	ing. Marius PANUTA		11.2025	Titlu plansa: PLAN DE SITUATIE - VARIANTA 3		Plansa nr.
						URS-L-MB-PS-03

PLAN DE SITUATIE - VARIANTA 3
RADUCANENI (RO) - BARBOIENI (MD)
sc:1:2.000



ROMANIA

LEGENDA			
	Axi proiect		Santuri
	Delimitare banda circulata		Natura 2000
	Platforma drum		
	Parapet direcional		
	Spatiu verde		
	Teren proiectat		
	Taluz		

PROIECTANT :				Beneficiar:		Contract nr.
LIKE CONSULTING SRL				CNAIR SA		92/18025/24.02.2025
R.C.: J24464/2015				CNAIR		
SPECIFICATIE	NUME	SEMNTURA	SCARA	DENUMIRE PROIECT		Faza:
Sef proiect	ing. Ionut PANITA		1:2.000	" Pod nou peste Prut, Raducaneni (RO) - Barboieni (MD) "		S.F. - C.U.
Coordonator Proiect	ing. Marius PANUTA					
Proiectat	ing. Iulian BUZDUGAN					
Verificat	ing. Marius PANUTA		11.2025	Titlu plansa: PLAN DE SITUATIE - VARIANTA 3		Plansa nr. UK514-PRB-P524

CONSILIUL JUDEȚEAN IAȘI

ANEXA


LA

CERTIFICATUL DE URBANISM

318 din 23.12.25

Arhitect Șef,

PLAN DE SITUAȚIE - VARIANTA 3
RADUCANENI (RO) - BARBOIENI (MD)
sc: 1:2.000

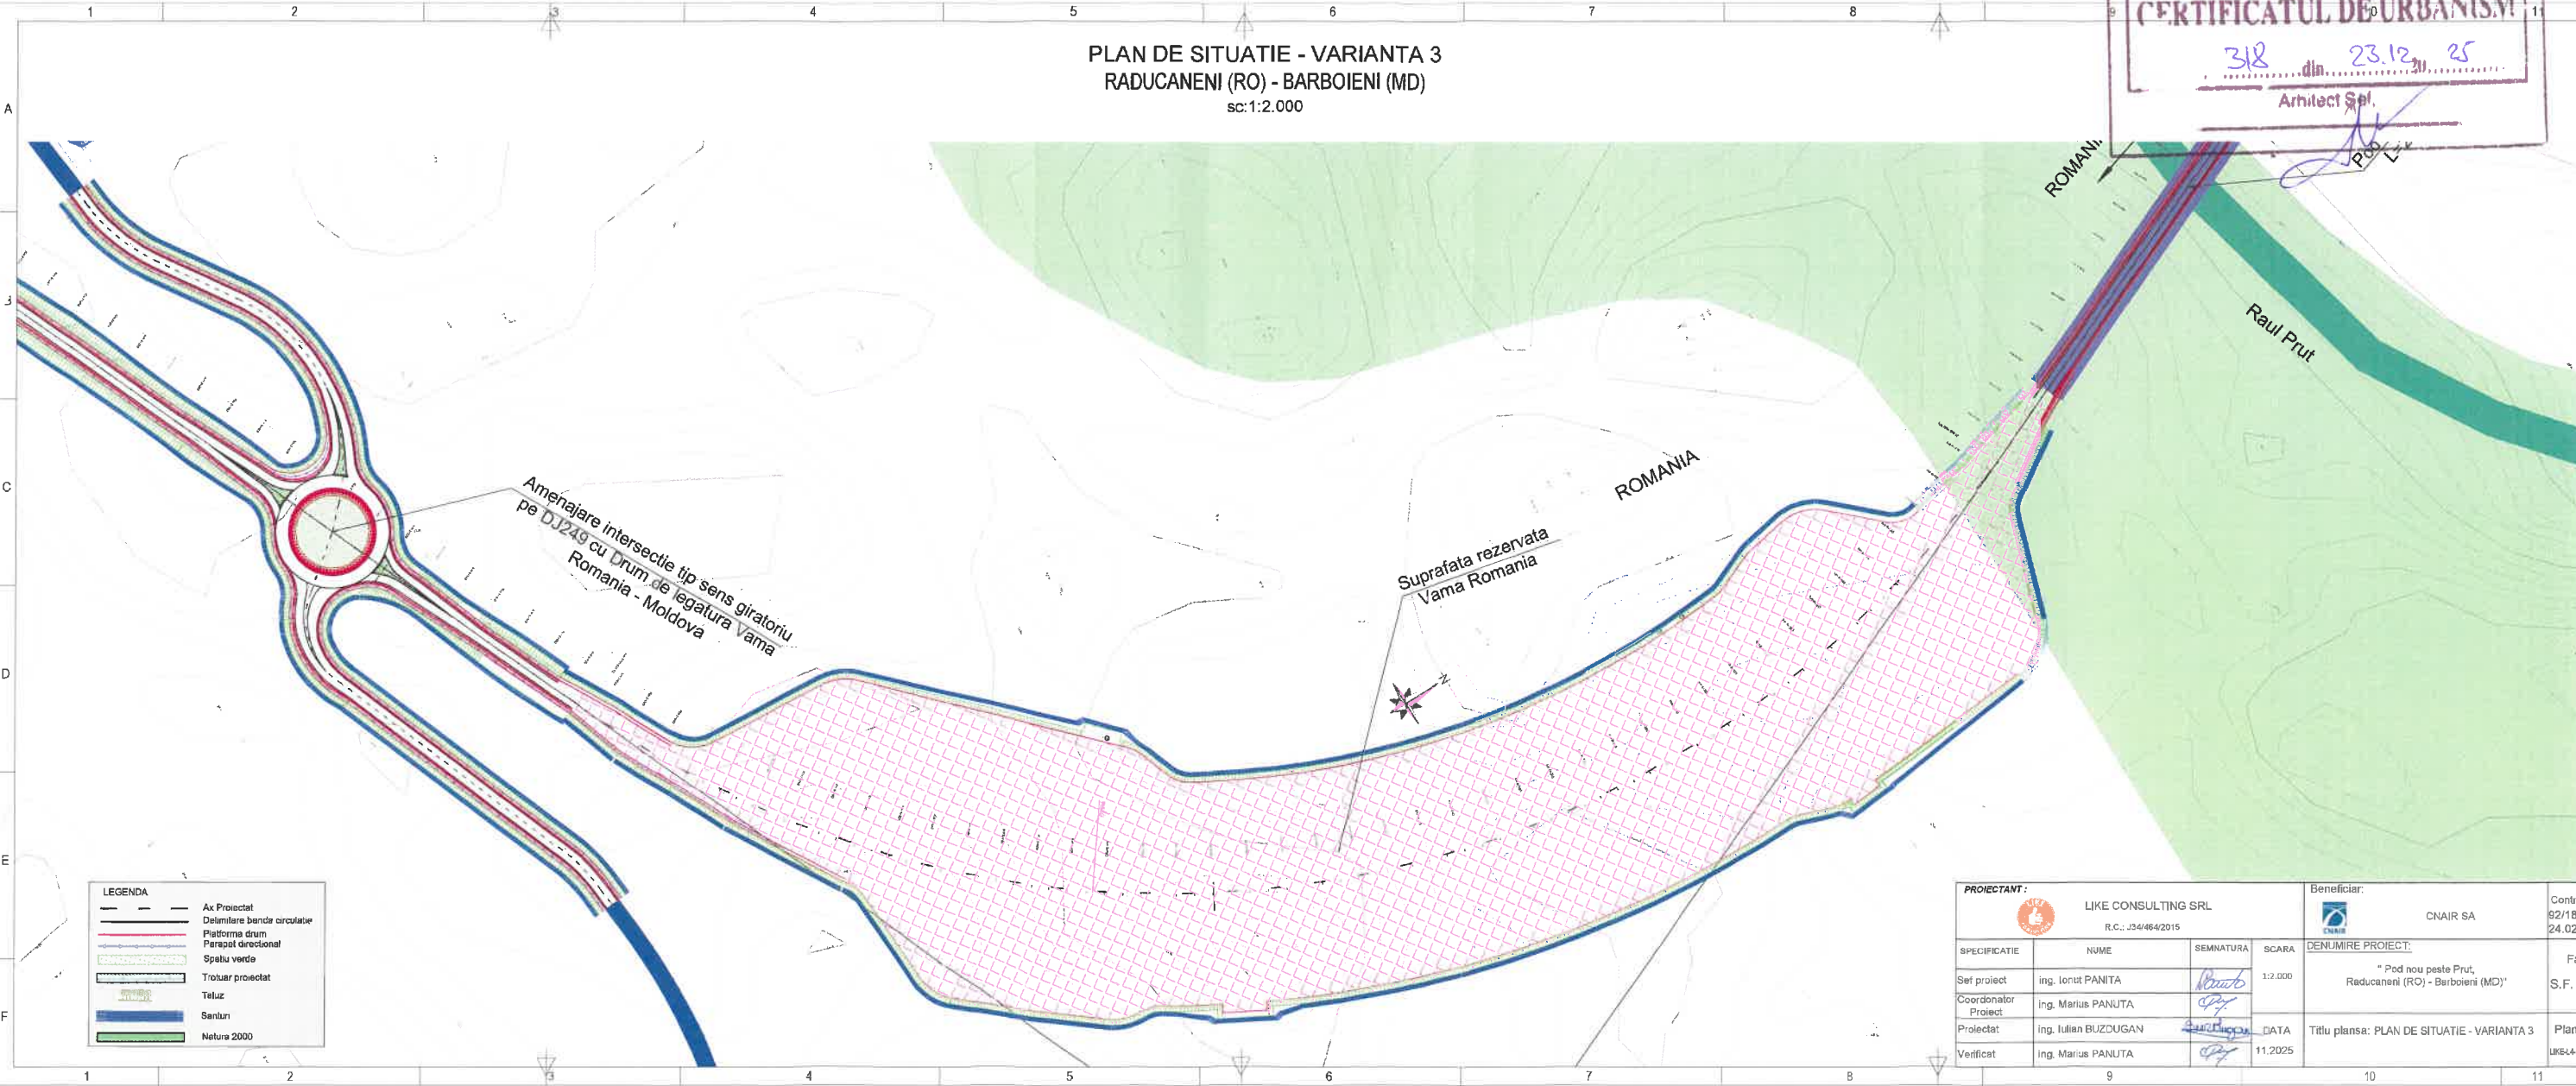

PROIECTANT:				Beneficiar:		Contract nr.
LIKE CONSULTING SRL				CNAIR SA		92/18025/
R.C.: J34/464/2015						24.02.2025
SPECIFICATIE	NUME	SEMNAȚURA	SCARA	DENUMIRE PROIECT:	Faza:	
Șef proiect	Ing. Ionuț PANITA	<i>[Signature]</i>	1:2.000	"Pod nou peste Prut, Raducaneni (RO) - Barboieni (MD)"	S.F. - C.U.	
Coordonator Proiect	Ing. Marius PANUTA	<i>[Signature]</i>				
Proiectat	Ing. Iulian BUZDUGAN	<i>[Signature]</i>				
Verificat	Ing. Marius PANUTA	<i>[Signature]</i>	DATA	Titlu planșă: PLAN DE SITUAȚIE - VARIANTA 3		Planșa nr.
			11.2025			UKS-4-PB-P805
						297x735

CONSILIUL JUDEȚEAN IAȘI

ANEXA


LA

CERTIFICATUL DE URBANISM

318 din 23.12.25

Arhitect Șef,

PLAN DE SITUAȚIE - VARIANTA 3
RADUCANENI (RO) - BARBOIENI (MD)
sc: 1:2.000

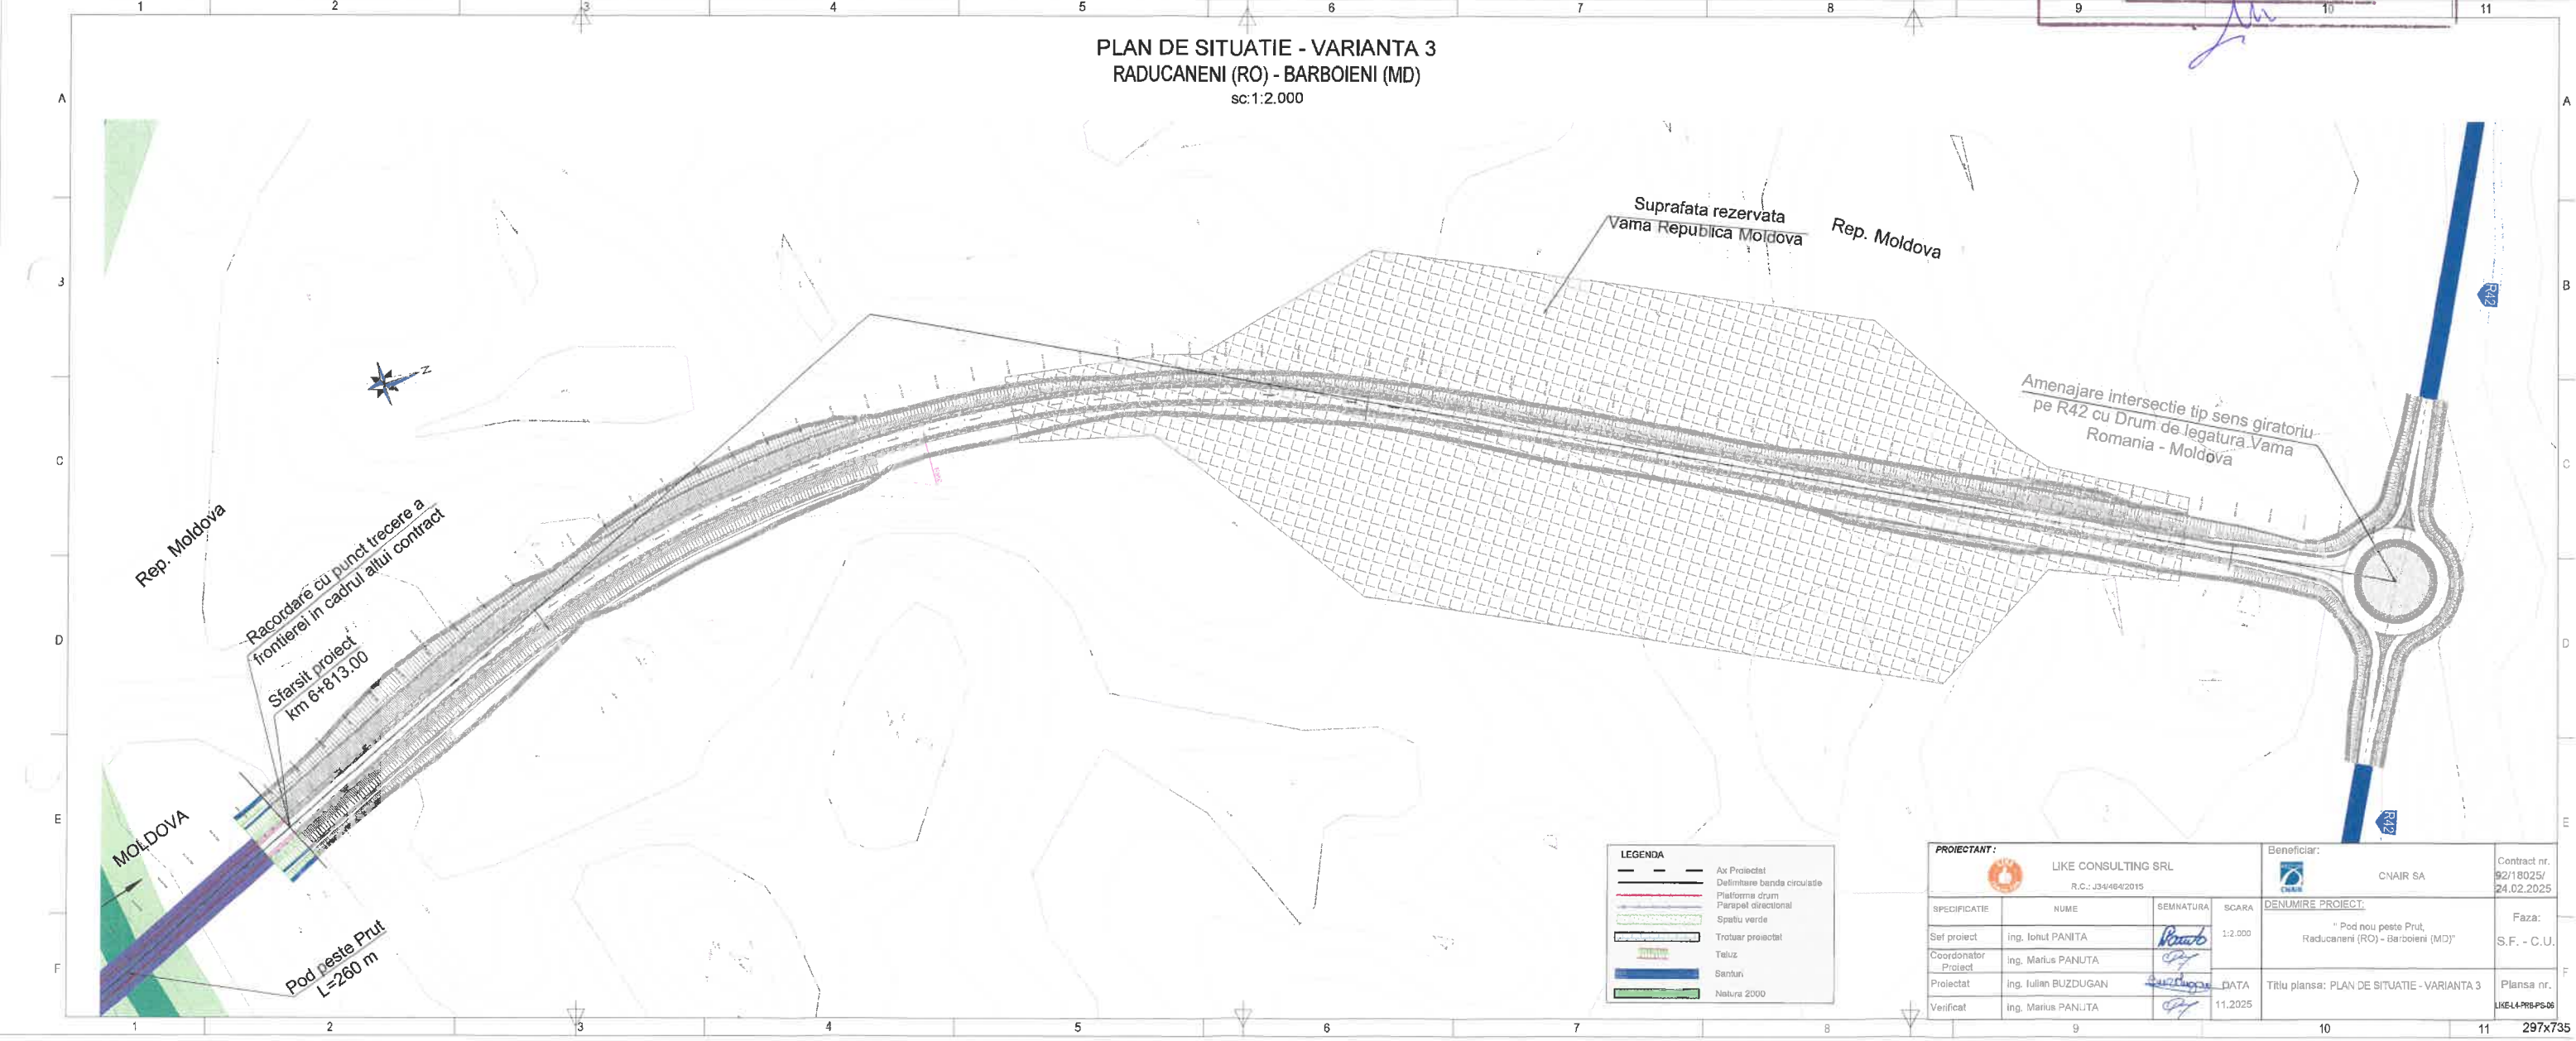

LEGENDA	
	Ax Proiectat
	Delimitare banda circumsa
	Platforma drum
	Pansepel directiional
	Spațu verde
	Trotuar proiectat
	Taluz
	Santuri
	Natura 2000

PROIECTANT: LIKE CONSULTING SRL R.C.: J34/464/2015				Beneficiar: CNAIR SA		Contract nr. 92/18025/ 24.02.2025
SPECIFICATIE	NUME	SEMNTATURA	SCARA	DENUMIRE PROIECT:		
Sei proiect	Ing. Iohul PANITA		1:2.000	" Pod nou peste Prut, Raducaneni (RO) - Barboieni (MD)"		
Coordonator Proiect	Ing. Marius PANUTA					
Proiectat	Ing. Iulian BUZDUGAN		DATA	Titlu plansa: PLAN DE SITUAȚIE - VARIANTA 3		
Verificat	Ing. Marius PANUTA		11.2025			
						Plansa nr. JHE4-MB-PS-06